


# ギャラリー平面図

厳密な寸法が必要な方は事前連絡の上、各自で採寸をお願いいたします。

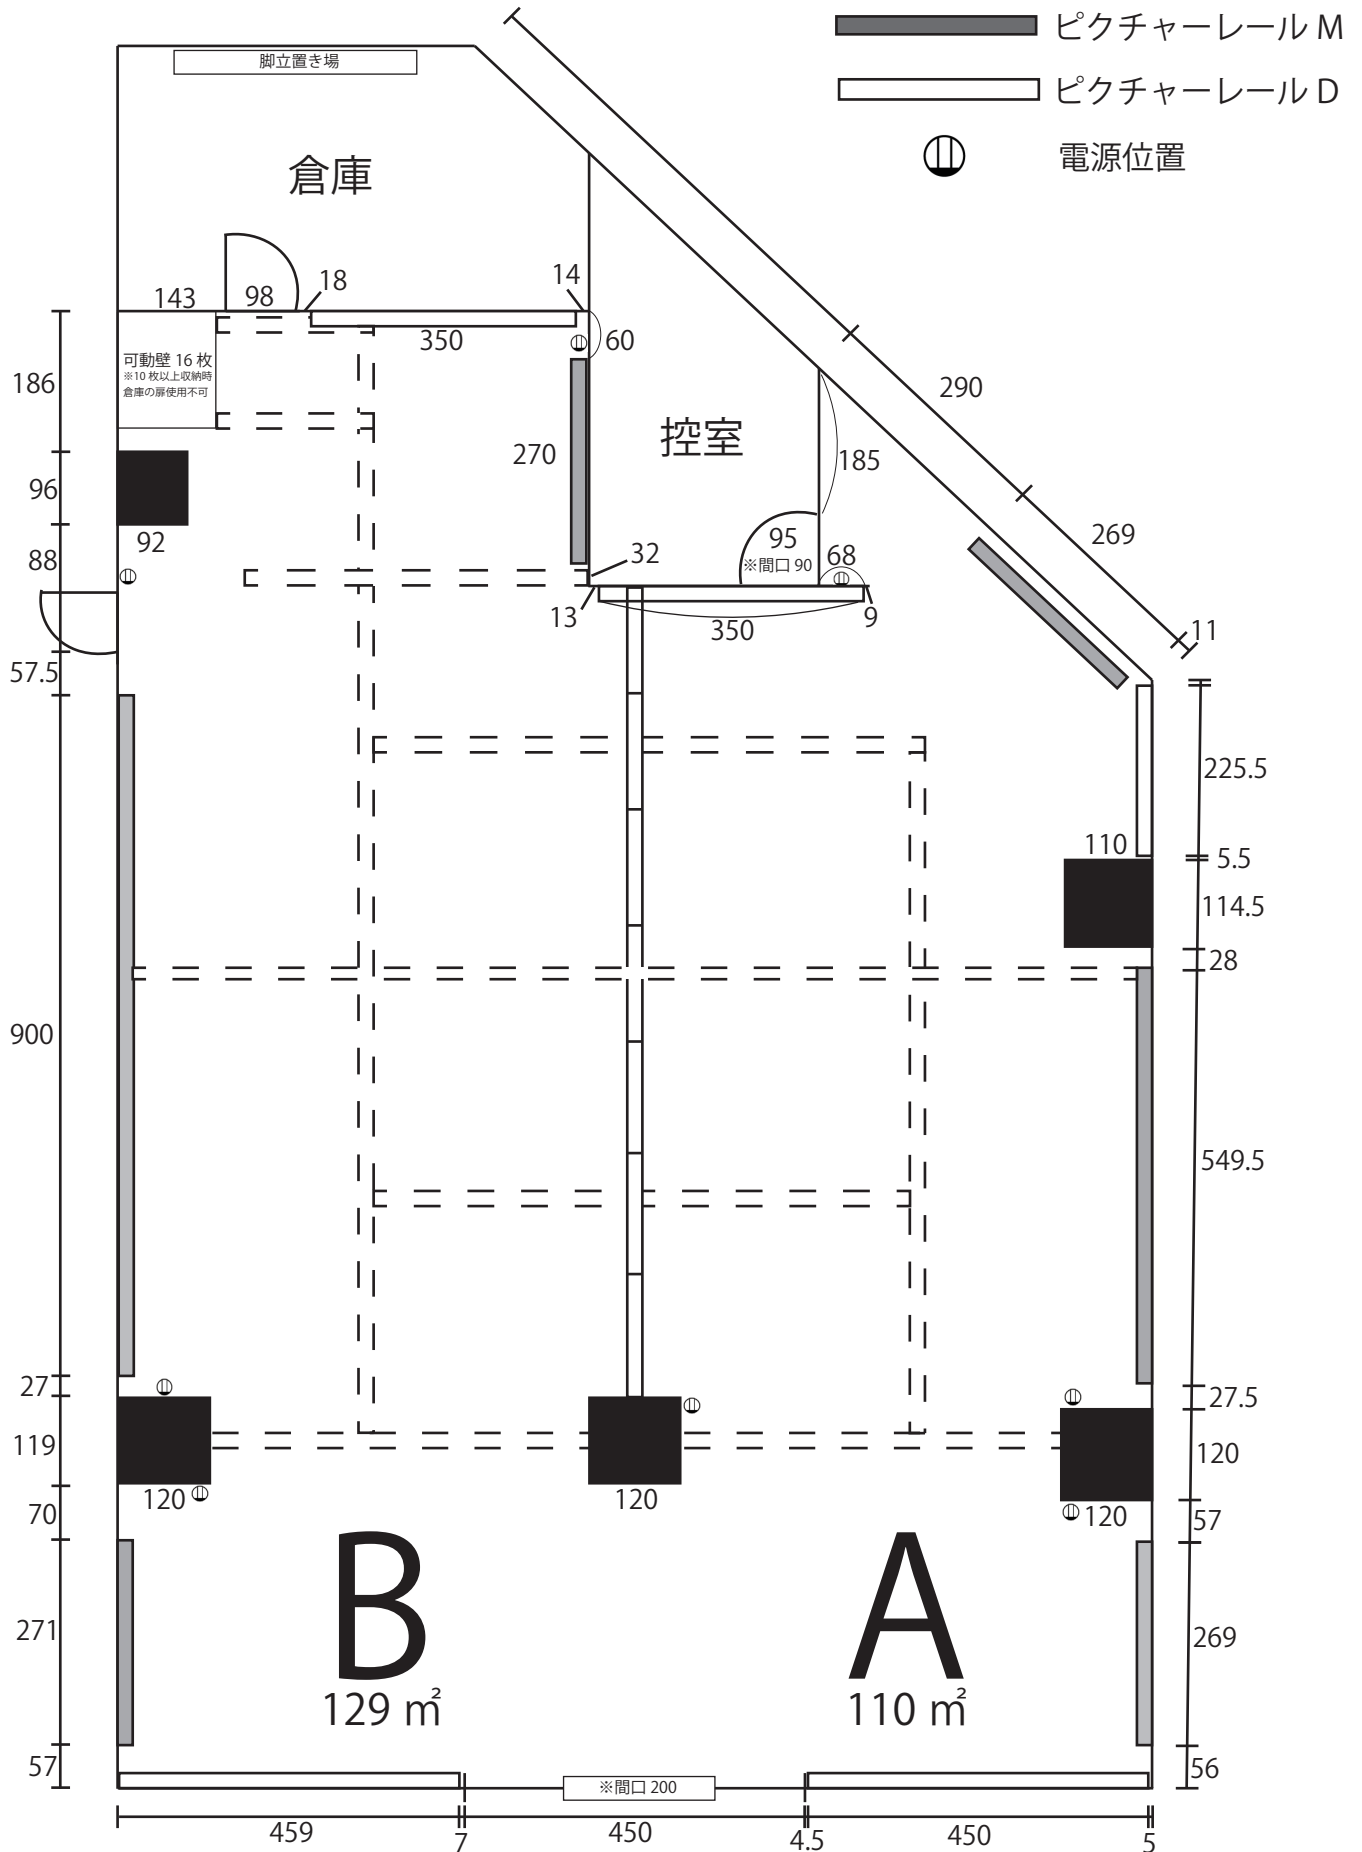

(1 : 100)  
単位 cm

点線部分・中央の縦一列は可動壁です。