


戸塚区民文化センター 音響反射板平面図

1.8メートル
1.8メートル

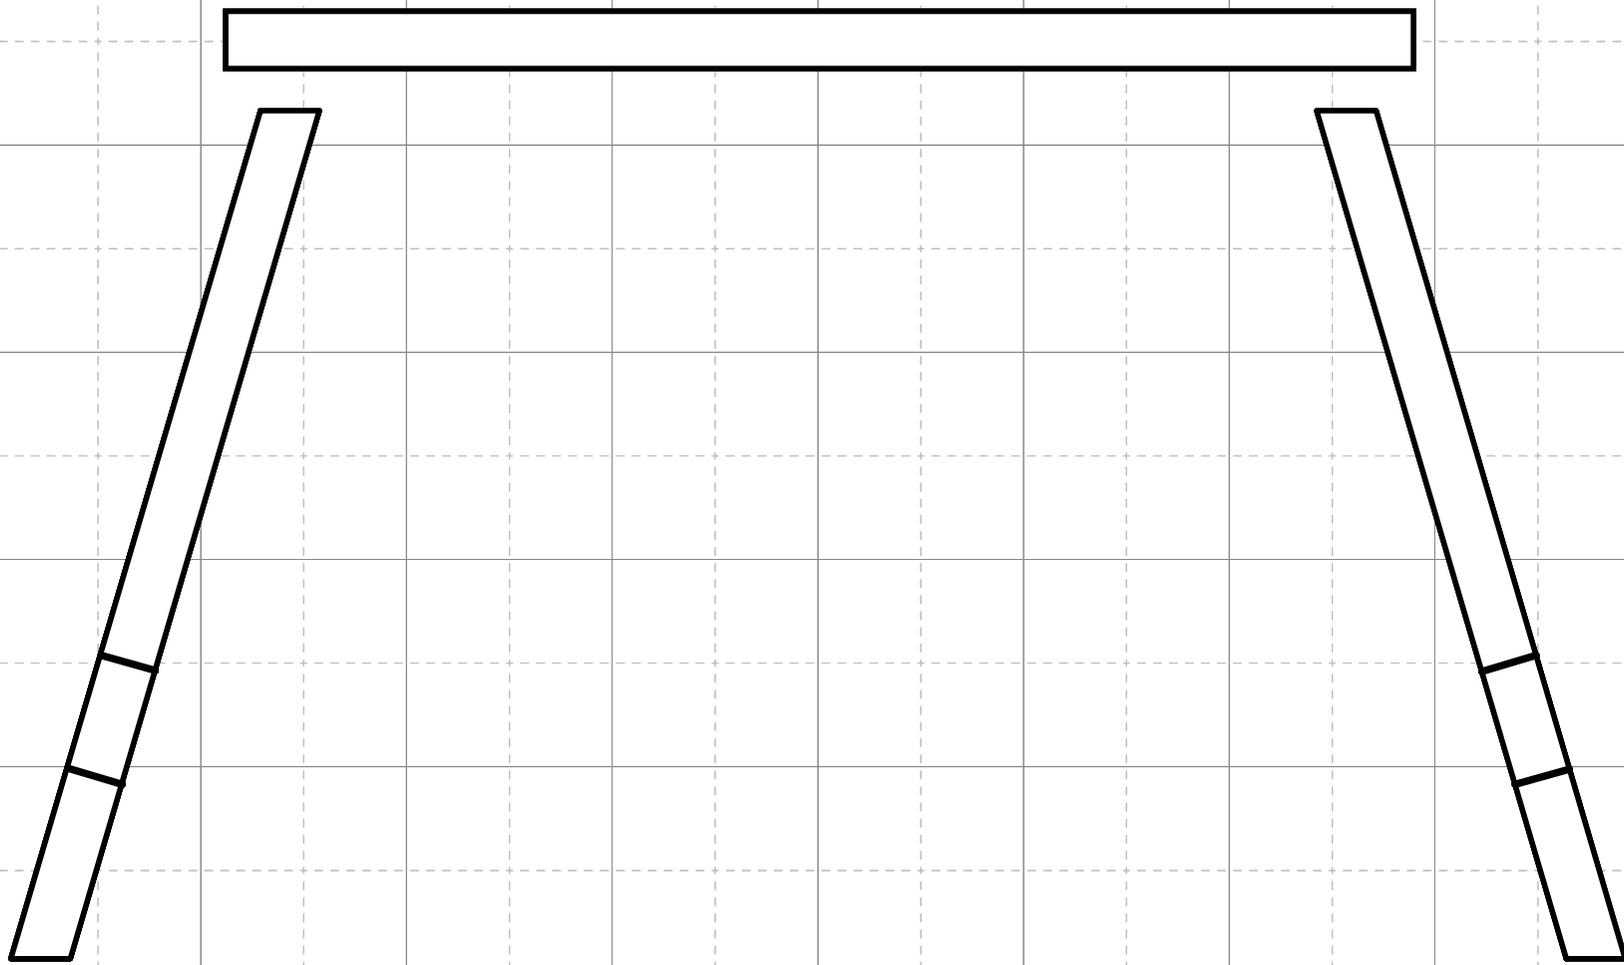

操作盤

℄

RO扉

